


# ΕΦΗΜΕΡΙΣ ΤΗΣ ΚΥΒΕΡΝΗΣΕΩΣ
## ΤΗΣ ΕΛΛΗΝΙΚΗΣ ΔΗΜΟΚΡΑΤΙΑΣ

| ΑΘΗΝΑ 27 ΦΕΒΡΟΥΑΡΙΟΥ 1992 | ΤΕΥΧΟΣ ΤΕΤΑΡΤΟ | ΑΡΙΘΜΟΣ ΦΥΛΛΟΥ 185 |
|---|---|---|


ΠΕΡΙΕΧΟΜΕΝΑ



## ΑΝΑΔΑΣΩΣΕΙΣ

### ΑΠΟΦΑΣΕΙΣ

Αριθ. 270 (1)

Άρση απόφασης κήρυξης έκτασης ως αναδασωτέας.

Ο ΝΟΜΑΡΧΗΣ ΕΥΒΟΙΑΣ

Έχοντας υπόψη:

1. Το άρθρο 44 του Ν. 998/79 «Περί προστασίας Δασών».
2. Την 160417/1180/8.7.1980 δ/γή του Υπουργείου Γεωργίας (Β.2.2.).
3. Την Ζ/4452/13.10.1982 απόφαση του Νομάρχη Εύβοιας με την οποία κηρύχθηκε αναδασωτέα έκταση 1,130 στρ. στη θέση «Σπηλιά Μαλακώνα» Φύλλων, και που δημοσιεύθηκε στο ΦΕΚ Δ' αριθ. 415/8.9.1983.
4. Τις Ζ/3277/22.10.91 και Ζ/146/27.1.92 αναφορές του Δασαρχείου Χαλκίδας με την οποία προτείνεται άρση της ανωτέρω απόφασης, ως εκδοθείσα, κατά πλάνην της Υπηρεσίας, λόγω του ότι από τις αεροφωτογραφίες των ετών 1945, 1960, 1971 και 1974 προκύπτει ότι η έκταση των 1,130 στρ. στη θέση «Σπηλιά Μαλακώντα» Φύλλων εκκαλιεργείτο γεωργικά και απομακρύνθηκαν οι θάμνοι της στην περίοδο αγρονάπαυσής της (1981).
5. Την 550/16.1.1986 απόφαση του Νομάρχη Εύβοιας «ανάθεση αρμοδιοτήτων υπογραφής υπηρεσιακών θεμάτων κλπ», αποφασίζουμε:

Αίρουμε την Ζ/4452/13.10.82 απόφαση μας, ως εκδοθείσα κατά πλάνην της Υπηρεσίας.

Η απόφαση αυτή να δημοσιευθεί στην Εφημερίδα της Κυβερνήσεως.

Χαλκίδα, 10 Φεβρουαρίου 1992

Με εντολή Νομάρχη

ΖΗΣΗΣ ΣΤΑΜΑΤΟΥΚΟΣ

# ΠΟΛΕΟΔΟΜΙΑ

## ΑΠΟΦΑΣΕΙΣ

Αριθ. 5965/891 (2)

Αναστολή οικοδομικών εργασιών σε εκτός σχεδίου περιοχή του Δήμου Κιάτου (Ν. Κορινθίας).

**Ο ΥΠΟΥΡΓΟΣ ΠΕΡΙΒΑΛΛΟΝΤΟΣ, ΧΩΡΟΤΑΞΙΑΣ ΚΑΙ ΔΗΜΟΣΙΩΝ ΕΡΓΩΝ**

Έχοντας υπόψη:

1. Τις διατάξεις του άρθρου 4 του Ν. 1337/1983 «Επέκταση των πολεοδομικών σχεδίων, οικιστική ανάπτυξη και σχετικές ρυθμίσεις» (Α' 33).
2. Τις διατάξεις του άρθρου 23 παρ. 1, εδ. ιδ του Ν. 1558/1985 «Κυβέρνηση και Κυβερνητικά Όργανα» (Α' 137).
3. Την 57304/2332/12.8.1985 απόφαση του Υπουργού Περιβάλλοντος, Χωροταξίας και Δημοσίων Έργων «Κίνηση της διαδικασίας σύνταξης του Γενικού Πολεοδομικού Σχεδίου των Κοινοτήτων Κιάτου (Σικυών), Κάτω Διμηνιού, Πασίου Ν. Κορινθίας» (Δ' 442).
4. Την 245/1991 γνωμοδότηση του Δημοτικού Συμβουλίου του Δήμου Σικυώνος.
5. Το 2/10.1.1992 υπηρεσιακό σημείωμα της Δ/νσης Πολεοδομικού Σχεδιασμού, αποφασίζουμε:

1. Αναστέλλονται για έξι (6) μήνες οι οικοδομικές εργασίες σε εκτός σχεδίου περιοχή του Δήμου Σικυώνος (Κιάτου) (Ν. Κορινθίας), όπως η περιοχή φαίνεται περικλειόμενη με μπλε γραμμή στο σχετικό πρωτότυπο διάγραμμα σε κλίμακα 1:1000 που θεωρήθηκε από τον Προϊστάμενο της Δ/νσης Τοπογραφικών Εφαρμογών με την 5965/1992 πράξη του και που αντίτυπο του σε φωτοσμίκρυνση δημοσιεύεται με την παρούσα απόφαση.

2. Η ισχύς της παρούσας απόφασης αρχίζει από τη δημοσίευσή της στην Εφημερίδα της Κυβερνήσεως.

Η απόφαση αυτή να δημοσιευθεί στην Εφημερίδα της Κυβερνήσεως.

Αθήνα, 12 Φεβρουαρίου 1992

Ο ΥΠΟΥΡΓΟΣ

**ΑΧΙΛΛΕΑΣ ΚΑΡΑΜΑΝΛΗΣ**

ΝΟΜΑΡΧΙΑ ΚΟΡΙΝΘΙΑΣ
ΔΙΕΥΘΥΝΣΗ ΠΟΛΕΟΔΟΜΙΑΣ

ΚΑ 09 37

Ο.Α.Ε.Δ.


Β

Κ.Χ.

ΧΩΡΟΣ ΠΟΛΥΚΛΑΔΙΚΟΥ ΛΥΚΕΙΟΥ

ΧΩΡΟΣ ΔΗΜΟΤΙΚΟΥ ΠΑΡΚΟΥ

Α

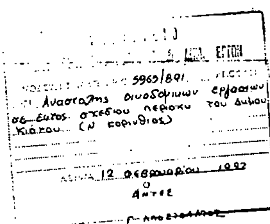


ΥΠΟΜΝΗΜΑ

Α-Β-Γ
Κ
Τ
Βπ
Χπ
Βμ
Κ.Χ.

ΔΙΑΝΟΜΗ ΠΙΝΑΚΙΔΩΝ

ΠΟΛΕΟΔΟΜΙΚΗ ΜΕΛΕΤΗ ΕΠΕΚΤΑΣΗ

ΛΑΚΩΝΙΑ Ι-ΙΙ

ΟΜΑΔΑ ΠΟΛΕΟΔΟΜΙΚΩΝ ΜΕΛΕΤΩΝ

Ο ΣΥΝΤΑΞΑΣ

ΠΟΛΕΟΔΟΜΙΚΗ ΟΡΓΑΝΩΣΗ - ΛΕΙΤΟΥΡΓΙΕΣ

ΡΥΜΟΤΟΜΙΚΟ ΣΧΕΔΙΟ

ΚΙΑΤΟ

Αριθ. 891/136 (3)

Τροποποίηση του εγκεκριμένου ρυμοτομικού σχεδίου δήμου Αγ. Παρασκευής (Ν. Αττικής).

## Ο ΥΠΟΥΡΓΟΣ ΠΕΡΙΒΑΛΛΟΝΤΟΣ, ΧΩΡΟΤΑΞΙΑΣ ΚΑΙ ΔΗΜΟΣΙΩΝ ΕΡΓΩΝ

Έχοντας υπόψη:

1. Τις διατάξεις των άρθρων 3 και 70 του από 17.7.1923 Ν. Δ/τος «Περί σχεδίων πόλεων κλπ.» (Α 228) όπως μεταγενέστερα τροποποιήθηκαν και συμπληρώθηκαν.

2. Τις διατάξεις των άρθρων 2, 3 και 7 του Ν. 1032/1980 «Περί συστάσεως Υπουργείου Χωροταξίας, Οικισμού και Περιβάλλοντος» (Α' 57).

3. Τις διατάξεις του άρθρου 23 (παρ. 1) του Ν. 1558/1985 «Κυβέρνηση και Κυβερνητικά Όργανα» (Α' 137).

4. Τις διατάξεις της παρ. 3 του άρθρου 99 του Ν. 1892/1990 «Για τον εκσυγχρονισμό και την ανάπτυξη και άλλες διατάξεις» (Α 101).

5. Την Υ. 1503/1991 απόφαση του Πρωθυπουργού και του Υπουργού Περιβάλλοντος, Χωροταξίας και Δημοσίων Έργων «Καθορισμός αρμοδιοτήτων του Υφυπουργού Περιβάλλοντός, Χωροταξίας και Δημοσίων Έργων Χρήστου Κατσιγιάννη» (Β 702/4.9.1991).

6. Τις 148/1990 και 29/1991 γνωμοδοτήσεις του δημοτικού συμβουλίου Αγίας Παρασκευής.

7. Την από 13.5.1991 εισήγηση του Οργανισμού Αθήνας.

8. Την 31/συν. 10.6.1991 γνωμοδότηση της Εκτελεστικής Επιτροπής του Οργανισμού Αθήνας, αποφασίζουμε:

1. Εγκρίνεται η τροποποίηση του εγκεκριμένου ρυμοτομικού σχεδίου δήμου Αγίας Παρασκευής (Ν. Αττικής) και ειδικότερα στο οικοδομικό τετράγωνο 59, που βρίσκεται στο κέντρο της Αγίας Παρασκευής μεταξύ των οδών Χαλανδρίου, Σουλίου και Γούναρη, με το χαρακτηρισμό του χώρου με στοιχεία Α, Β, Γ, Δ, Α ως χώρου για την ανέγερση Κέντρου Ψυχική Υγείας, όπως φαίνεται στο σχετικό πρωτότυπο διάγραμμα με στοιχεία Α, Β, Γ, Δ, Α σε κλίμακα 1:500, που θεωρήθηκε από τον Προϊστάμενο της Δ/νσης Τοπογραφικών Εφαρμογών με την /1991 πράξη του και που αντίτυπό του σε φωτοσμίκρυνση δημοσιεύεται με την παρούσα απόφαση.

2. Η ισχύς της παρούσας απόφασης αρχίζει από τη δημοσίευσή της στην Εφημερίδα της Κυβερνήσεως.


Η απόφαση αυτή να δημοσιευθεί στην Εφημερίδα της Κυβερνήσεως.

Αθήνα, 13 Ιανουαρίου 1992

Ο ΥΦΥΠΟΥΡΓΟΣ

**ΧΡΗΣΤΟΣ ΚΑΤΣΙΓΙΑΝΝΗΣ**

ΑΓ. ΠΑΡΑΣΚΕΥΗ ΚΛ. 1:500 τροποποιηση στο Ο.Τ 59

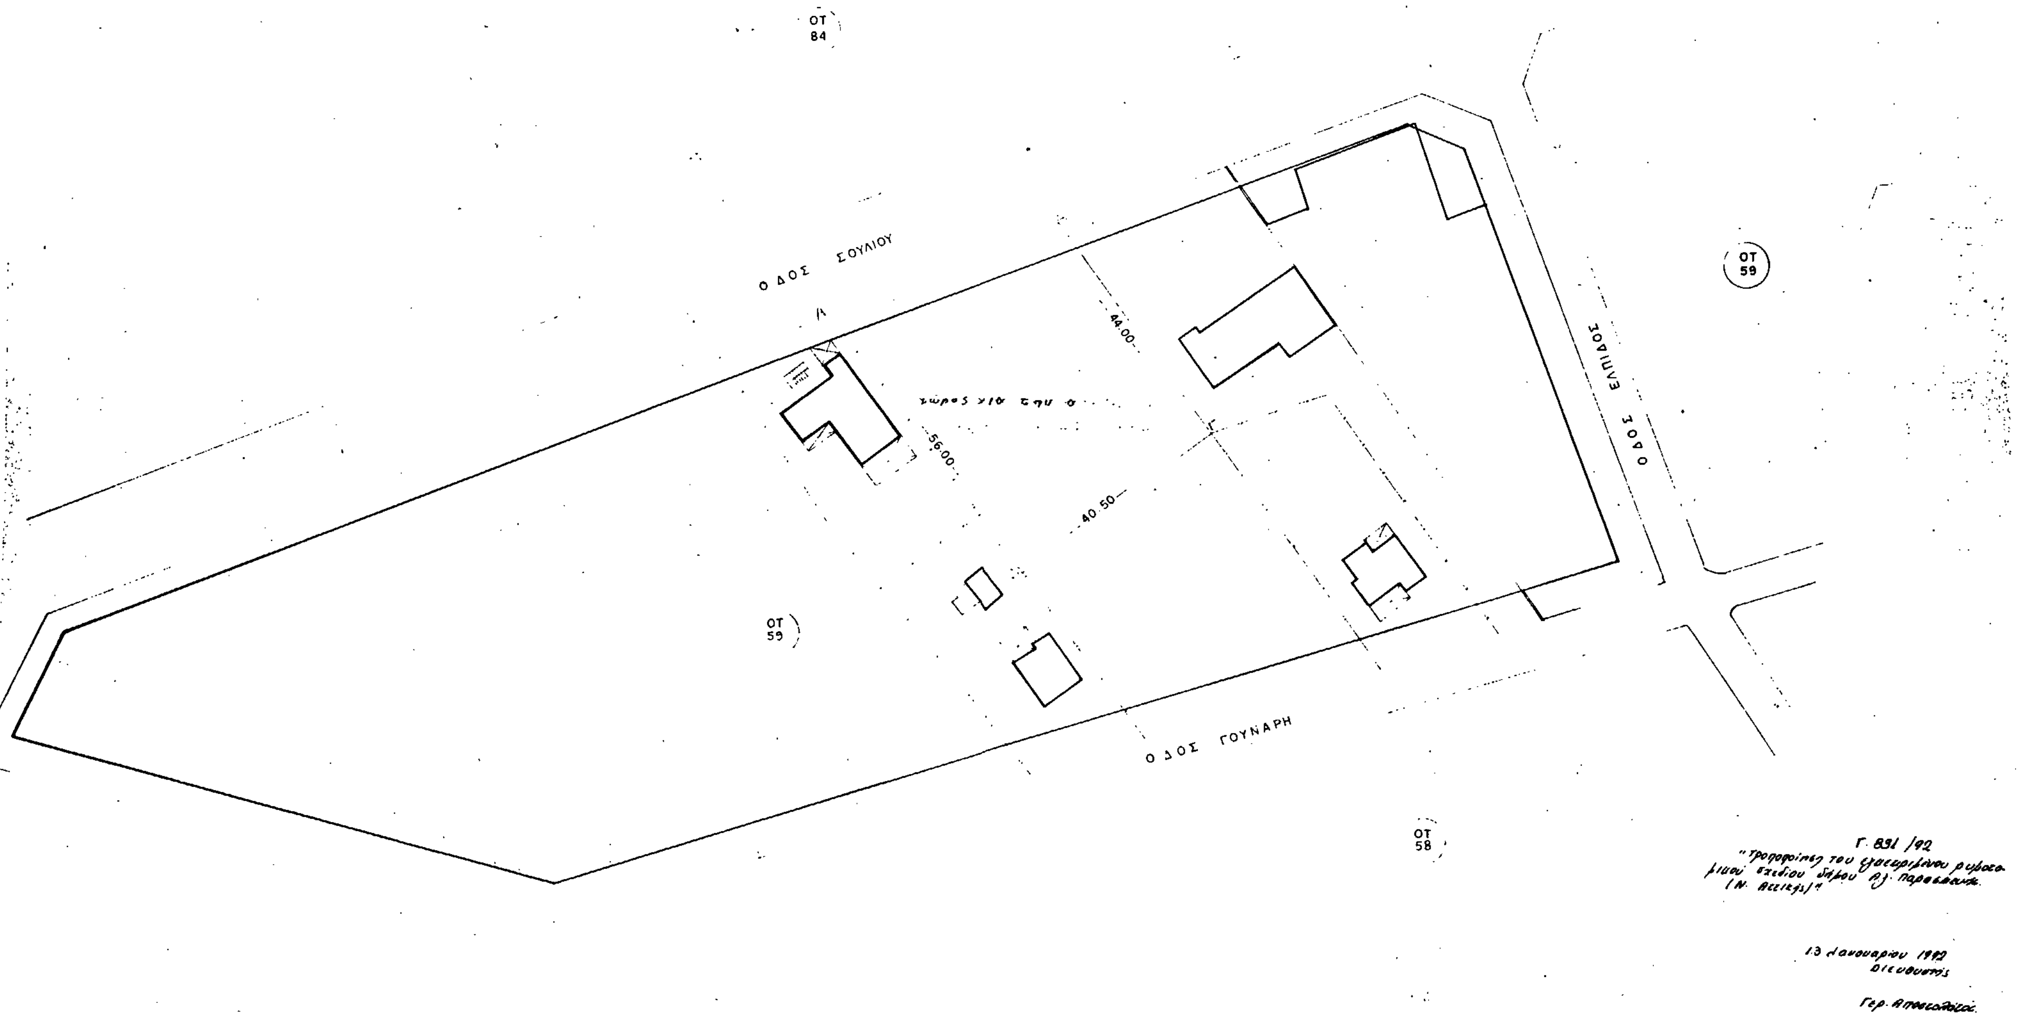

Αριθ. 26367/Π-942 (4)

Τροποποίηση όρων δόμησης που αφορούν τα επαγγελματικά εργαστήρια, περιοχής «Φούρεζι» Γλυκών Νερών, που εντάχθηκε στο σχέδιο με το από 9.5.89 Π. Δ/γμα (ΦΕΚ 259 Δ'/25.4.89).

Ο ΝΟΜΑΡΧΗΣ ΑΝΑΤ. ΑΤΤΙΚΗΣ

Έχοντας υπόψη:

1. Τις διατάξεις του Ν. Δ/τος από 17.7.23, όπως μεταγενέστερα τροποποιήθηκαν και συμπληρώθηκαν και ειδικότερα τα άρθρα 9, 11, 70.

2. Τις διατάξεις του Ν. 1577/85 (ΦΕΚ 210 Α).

3. Τις διατάξεις του Α.Ν. 314/1968 (ΦΕΚ 47 Α), όπως τροποποιήθηκαν και συμπληρώθηκαν με το υπ' αριθμ. 1018/71 (ΦΕΚ 220 Α) Ν. Δ/γμα και με την παράγρ. 3 του άρθρου 34 του Ν. 1577/85 (ΦΕκ 210 Α').

4. Τις διατάξεις του υπ' αριθμ. 183/86 Π. Δ/τος (ΦΕΚ 70Α).

5. Τις διατάξεις της παρ. 1 του άρθρου 11 του από 6.3.87 Π. Δ/τος (ΦΕΚ 186 Δ'/23.2.87).

6. Την υπ' αριθ. 143/91 γνωμοδότηση του Κοινοτικού Συμβουλίου Γλυκών Νερών.

7. Την από 23.1.1992 γνωμοδότηση (Συνεδρία 3η, πράξη 12η) Συμβουλίου ΠΕ.ΧΩ.ΔΕ Ανατολικής Αττικής), αποφασίζουμε:

1. Την τροποποίηση του από 9.5.89 Π. Δ/τος (ΦΕΚ 259Δ'/25.4.89), και όσον αφορά μόνον την περιοχή Φούρεζι κοινότητας Γλυκών Νερών, όπως φαίνεται με κόκκινο περίγραμμα στον χάρτη με κλίμακα 1:5.000 που συνοδεύει την απόφαση ως προς τους όρους δόμησης των επαγγελματικών εργαστηρίων χαμηλής όχλησης, που αναφέρονται στο άρθρο 4 αυτού, και ειδικότερα στη περίπτωση η της κατηγορίας Ι (τομέας Α) και ί της κατηγορίας ΙΙ (Τομέας Β), που επαναδιατυπώνεται και συμπληρώνονται ως εξής:

«Επαγγελματικά εργαστήρια χαμηλής όχλησης ισχύος μέχρι 15HP. Η συνολική μέγιστη επιφάνεια αυτών δεν μπορεί να υπερβαίνει τα 250 τ.μ. ανά ανεξάρτητη ιδιοκτησία».

Από το περιορισμό αυτό εξαιρούνται τα επαγγελματικά εργαστήρια σε ιδιοκτησίες με πρόσωπο στις λεωφόρους Μαραθώνος και Λαυρίου.


2. Οικοδομικές άδειες που έχουν υποβληθεί στην Δ/νση Πολεοδομίας Ανατολικής Αττικής μέχρι την ημερομηνία δημοσίευσης της απόφασης αυτής και αφορούν επαγγελματικά εργαστήρια, εκδίδονται σύμφωνα με τις διατάξεις που ίσχυαν όταν υποβλήθηκαν.

3. Η ισχύς της παρούσας απόφασης αρχίζει από τη δημοσίευσή της στην Εφημερίδα της Κυβερνήσεως.

Η απόφαση αυτή να δημοσιευθεί στην Εφημερίδα της Κυβερνήσεως.

Αγ. Παρασκευή, 7 Φεβρουαρίου 1992

Ο Νομάρχης
Ε. ΧΑΡΑΛΑΜΠΙΔΗΣ

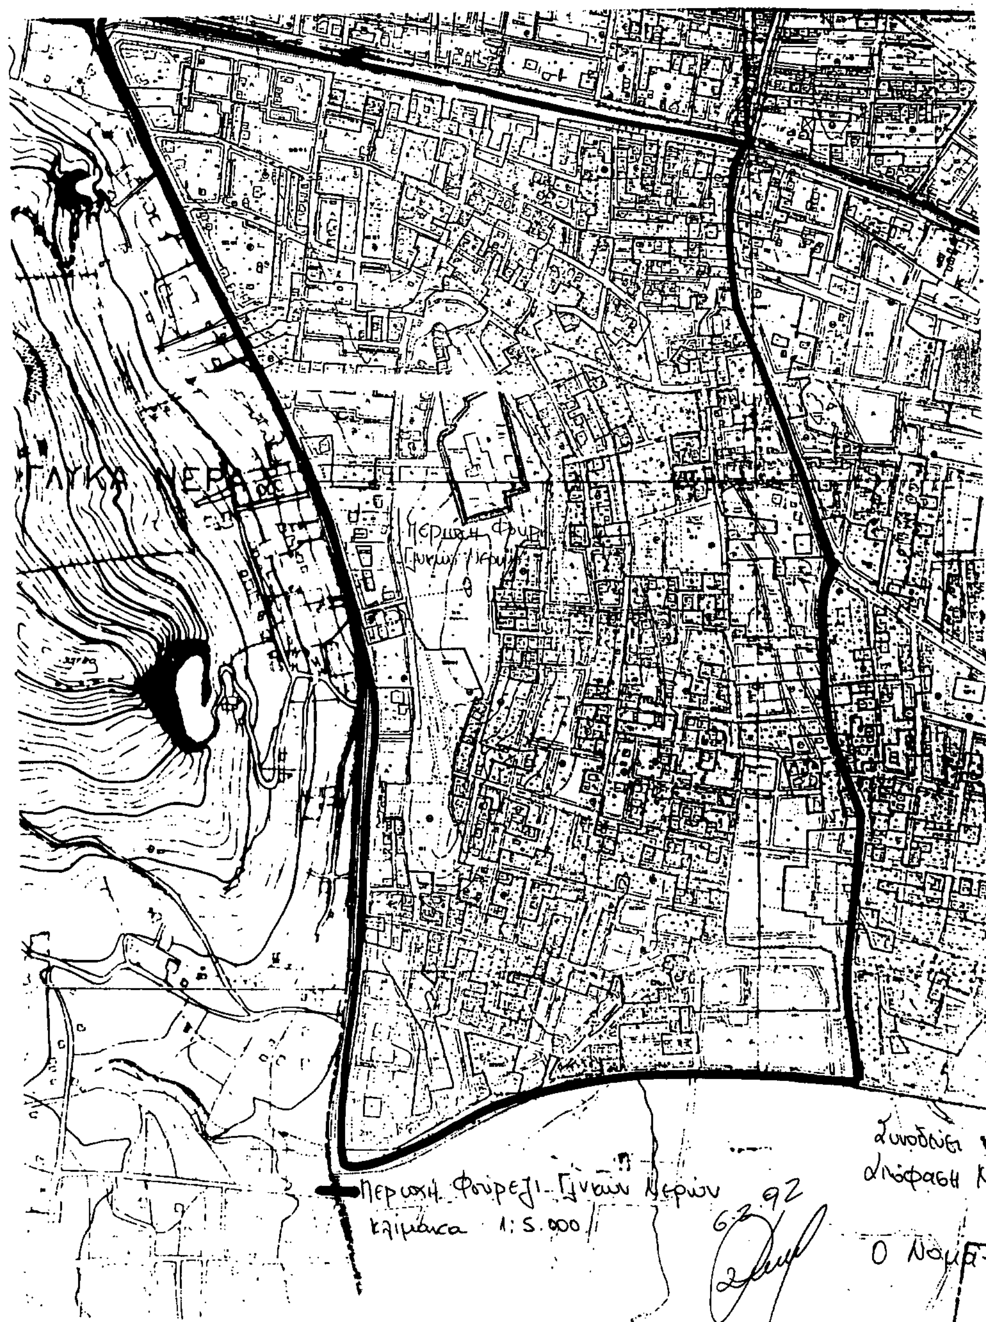

Αριθ. 19699/605/90 (5)

Τροποποίηση ρυμοτομικού σχεδίου Δήμου Χαλανδρίου Αττικής για την μετατόπιση των ρυμ. και οικοδ. γραμμών μεταξύ των Ο.Τ. 664-665 και 666.

Ο ΝΟΜΑΡΧΗΣ ΑΝ. ΑΤΤΙΚΗΣ

Έχοντας υπόψη:

1. Τις διατάξεις του από 17.7.1923 Ν.Δ. «περί σχεδίων πόλεων και κωμών του Κράτους», όπως τροποποιήθηκε και συμπληρώθηκε μεταγενέστερα.

2. Τις διατάξεις του Ν. 3200/55 «περί διοικητικής αποκεντρώσεως», όπως τροποποιήθηκαν και συμπληρώθηκαν.

3. Τις διατάξεις του Α.Ν. 314/68, όπως τροποποιήθηκαν και συμπληρώθηκαν με το Ν.Δ. 1018/71.


4. Τις διατάξεις του Π.Δ. 183/86 ΦΕΚ 70Α/86 περί εγκρίσεως τροποποιήσεων σχεδίων πόλεων, αποφασίζουμε:

Εγκρίνουμε την τροποποίηση του ρυμοτομικού σχεδίου Δήμου Χαλανδρίου για τη μετατόπιση των ρυμοτομικών και οικοδομικών γραμμών με πλάτος πρασιάς 4.00 μέτρα στο Ο.Τ. 666 και 8.00 στο Ο.Τ. 664 και 665 όπως απεικονίζεται στο τοπογραφικό διάγραμμα που συνοδεύει την παρούσα απόφαση.

Η απόφαση αυτή να δημοσιευθεί στην Εφημερίδα της Κυβερνήσεως.

Αγ. Παρασκευή, 13 Φεβρουαρίου 1992

Ο Νομάρχης
Ε. ΧΑΡΑΛΑΜΠΙΔΗΣ

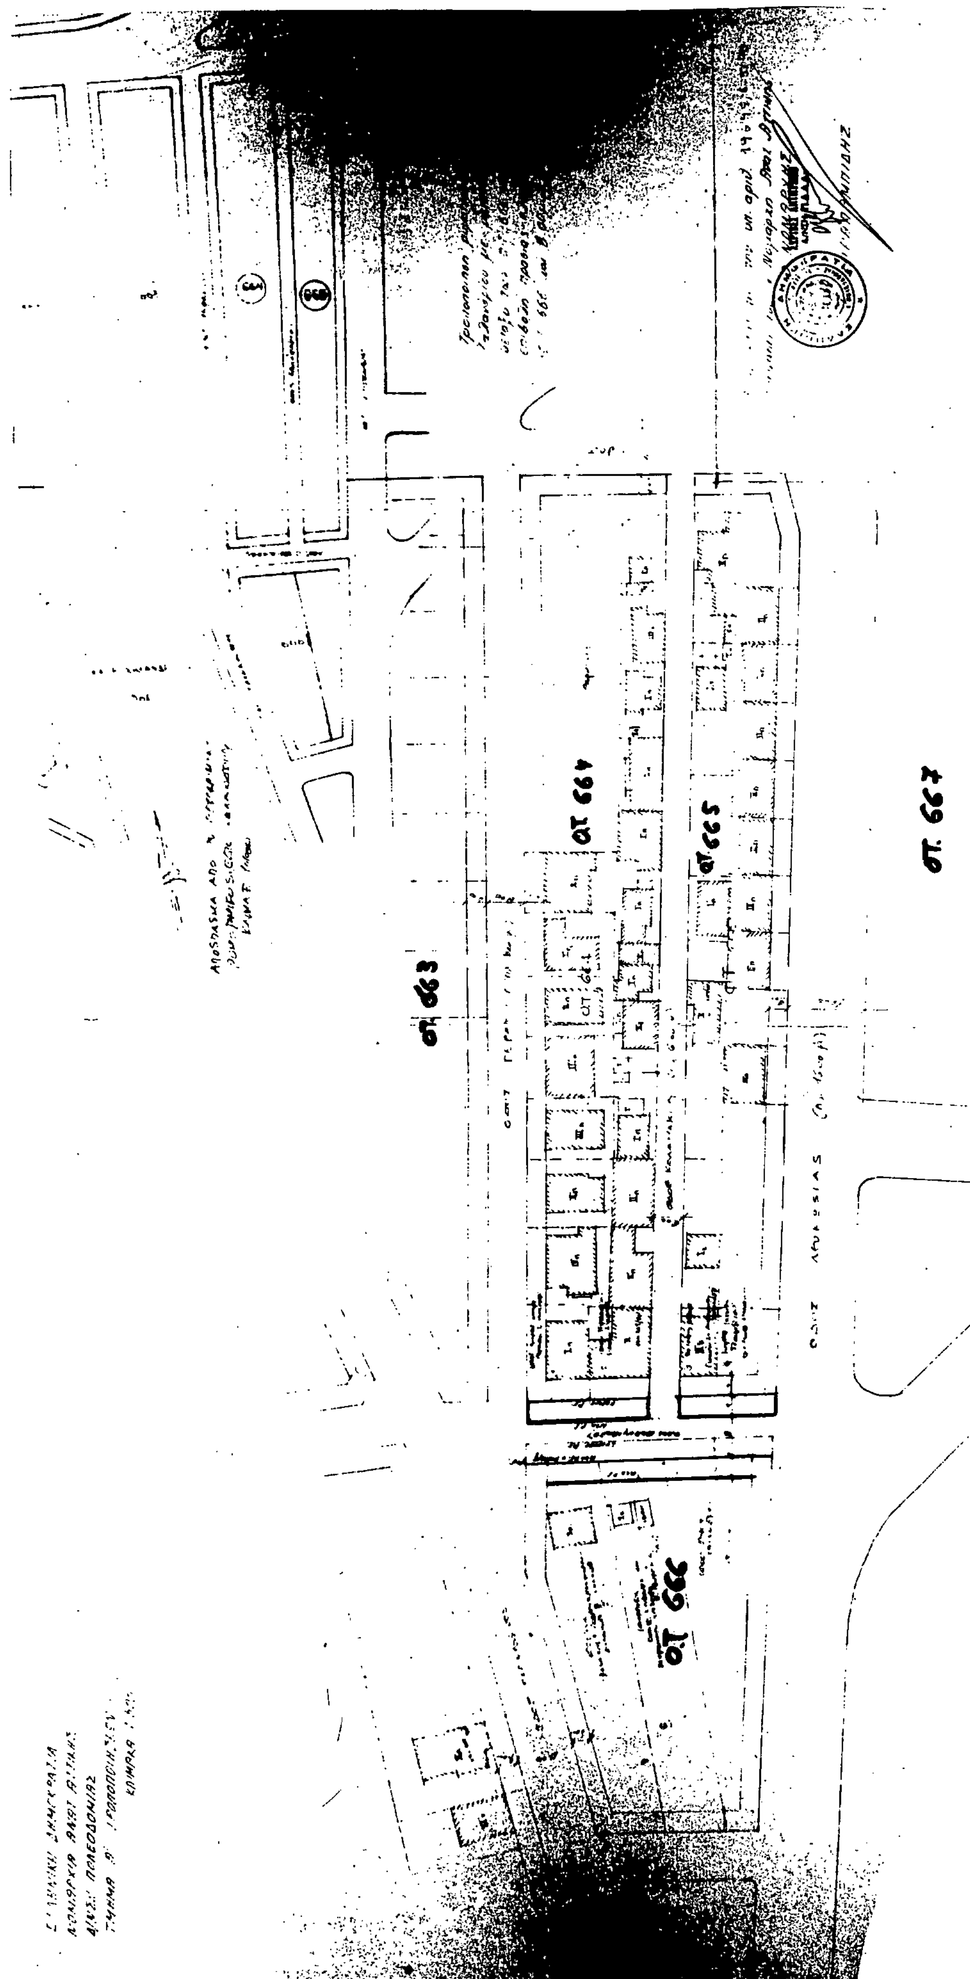

ΟΤ 663
ΟΤ 664
ΟΤ 665
ΟΤ 666
ΟΤ 667